
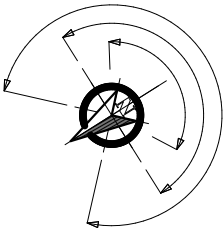


NOORDWIJK AAN ZEE

GRAND RESIDENCE

du Palais

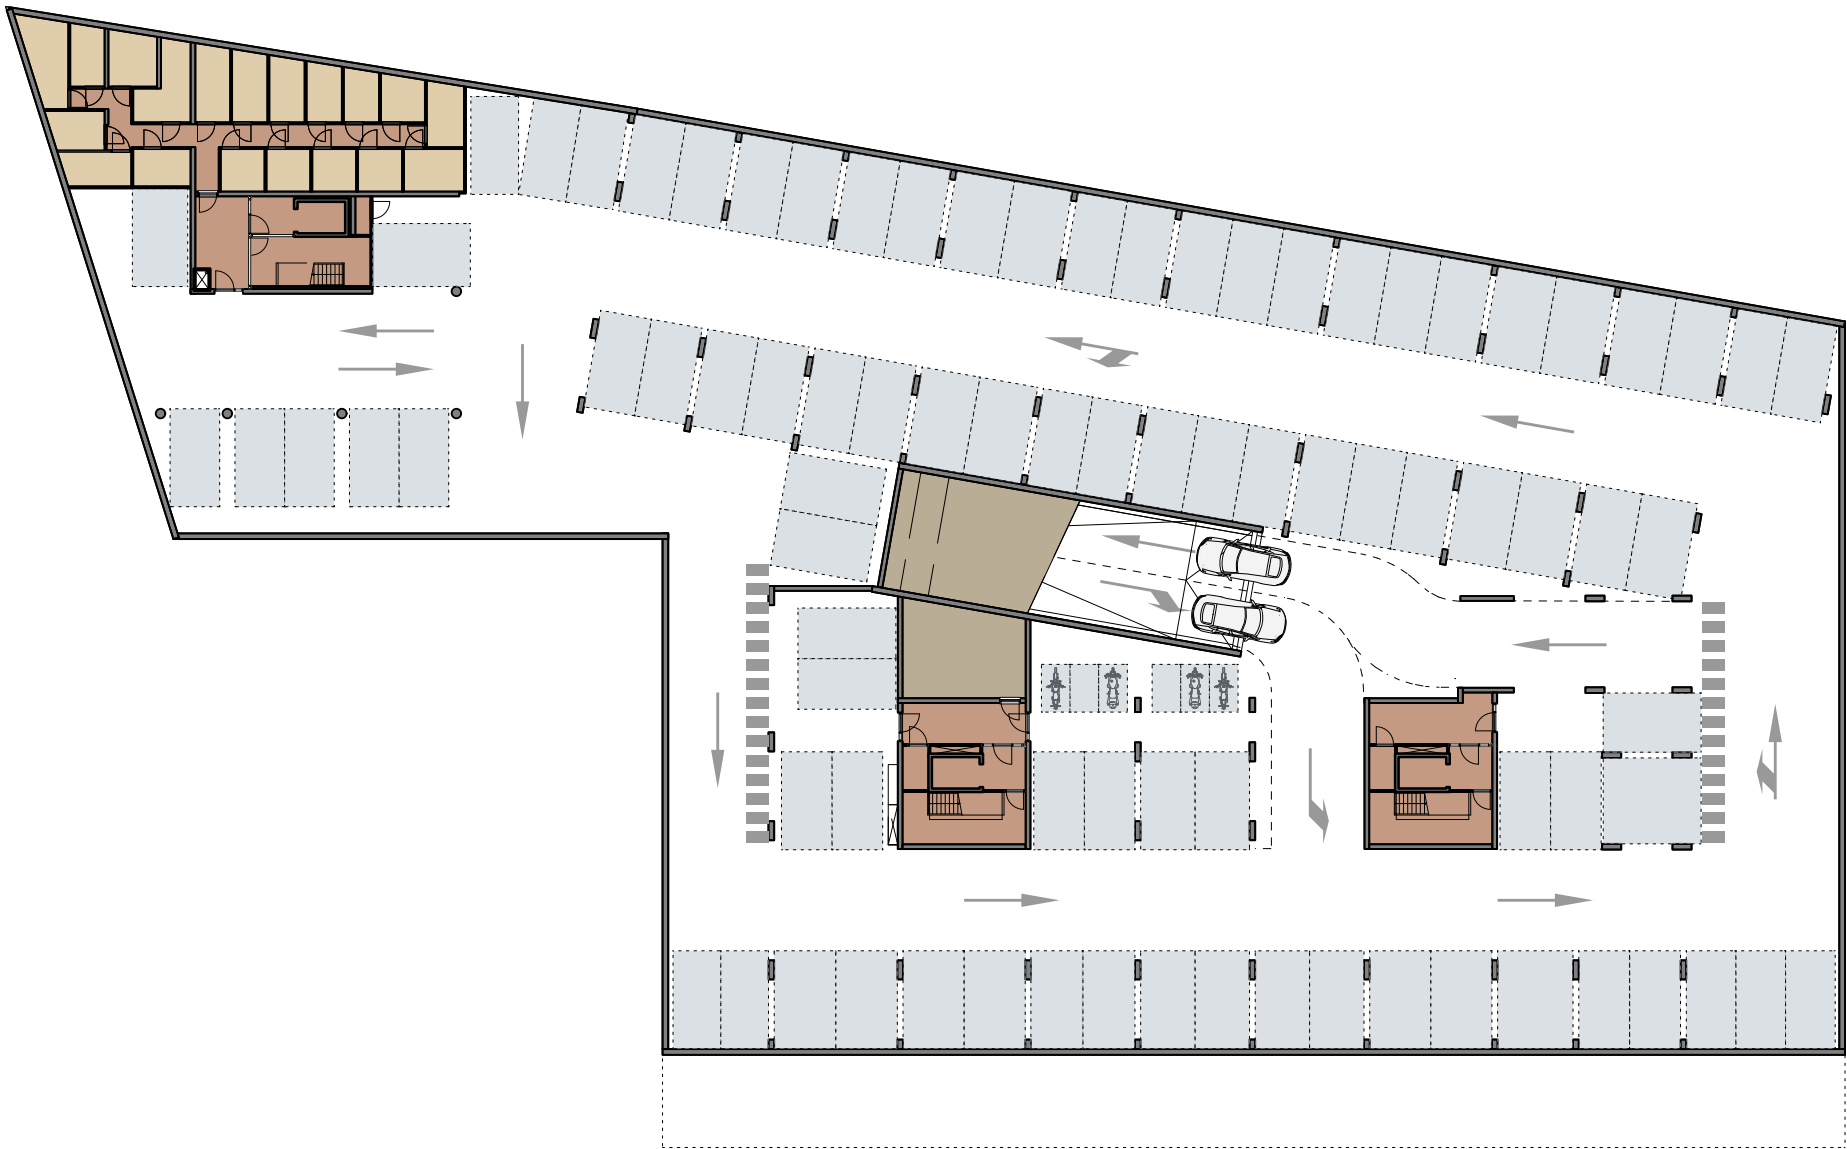

KAMERLINGVANDERBURGH
INTERIOR · ARCHITECTURE · LANDSCAPE

TERWEEWES 138 | 2341 QW | OESBTSEEST | INFO@KAMERLINGVANDERBURGH.NL | 071-36 12 132

NOORDWIJK GRAND RESIDENCE DU PALAIS

Projectnummer: **24_576** Tekeningnummer: **WT_10_-04**

Datum: 08-12-2025 **+ SOU-2**

Getekend door: SB Schaal: 1:380
Formaat: ISO A3

Datum wijzigingen: **Definitief**

Printdatum: 08-12-2025